


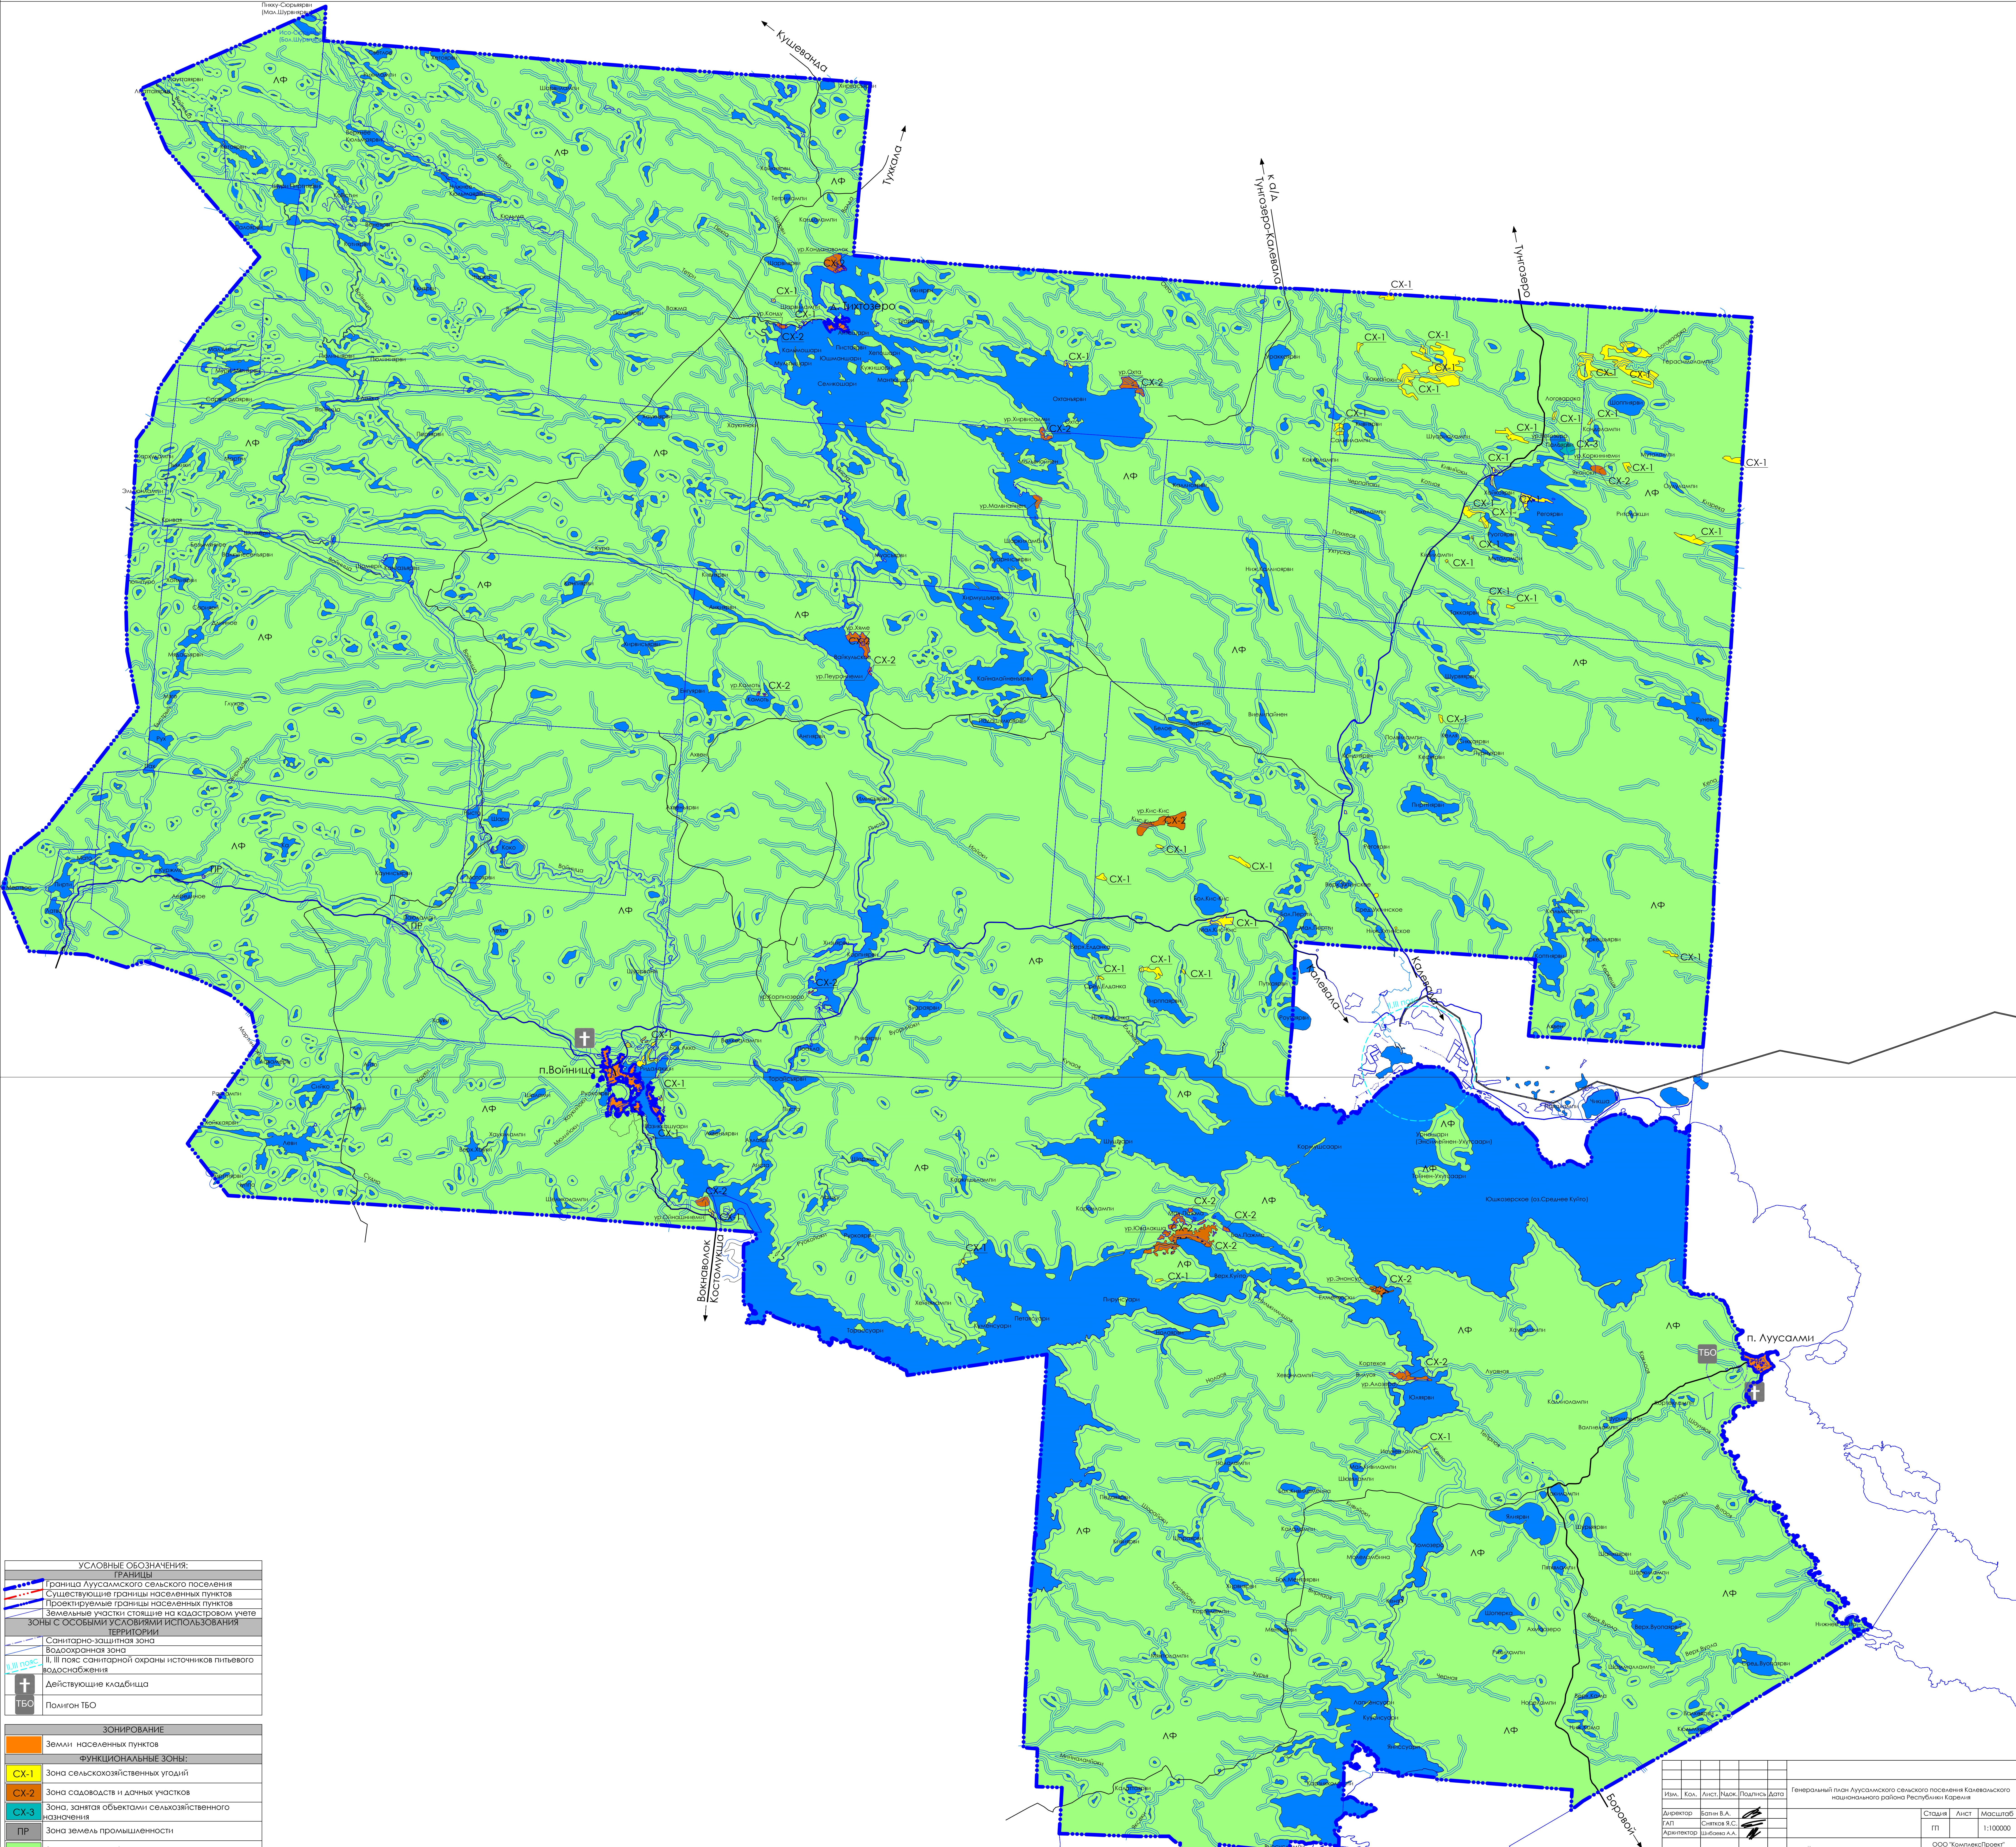

УСЛОВНЫЕ ОБОЗНАЧЕНИЯ:

Границы

Граница Луусалмского сельского поселения

Существующие границы населенных пунктов

Проектируемые границы населенных пунктов

Земельные участки стоящие на кадастровом учете

ЗОНА С ОСОБЫМИ УСЛОВИЯМИ ИСПОЛЬЗОВАНИЯ ТЕРРИТОРИИ

Санитарно-защитная зона

Водоохранная зона

II, III пояс санитарной охраны источников питьевого водоснабжения

Действующее кладбище

ТБО

Полигон ТБО

ЗОНИРОВАНИЕ

Земли населенных пунктов

ФУНКЦИОНАЛЬНЫЕ ЗОНЫ:

CX-1

Зона сельскохозяйственных угодий

CX-2

Зона садоводств и дачных участков

CX-3

Зона, занятая объектами сельскохозяйственного назначения

ПР

Зона земель промышленности

ЛФ

Зона земель лесфонда

Изм.	Ком.	Лист	Изд.	Подпись	Дата
Директор	Валин В.А.	Синков Я.С.	Архитектор	Шибанов А.А.	
Генеральный план Луусалмского сельского поселения Калевальского национального района Республики Карелия					Страница 1
Карта границ населенных пунктов Луусалмского сельского поселения					Лист 1
					Масштаб 1:100000
ООО "КомплексПроект" г.Вологда, Промышленная наб.72, тел.(8172)75-82-53					