


ПРАВИЛА ЗЕМЛЕПОЛЬЗОВАНИЯ И ЗАСТРОЙКИ ЛУУСАЛМСКОГО СЕЛЬСКОГО ПОСЕЛЕНИЯ
КАЛЕВАЛЬСКОГО МУНИЦИПАЛЬНОГО РАЙОНА РЕСПУБЛИКИ КАРЕЛИЯ

Выкопировка из карты градостроительного зонирования территории

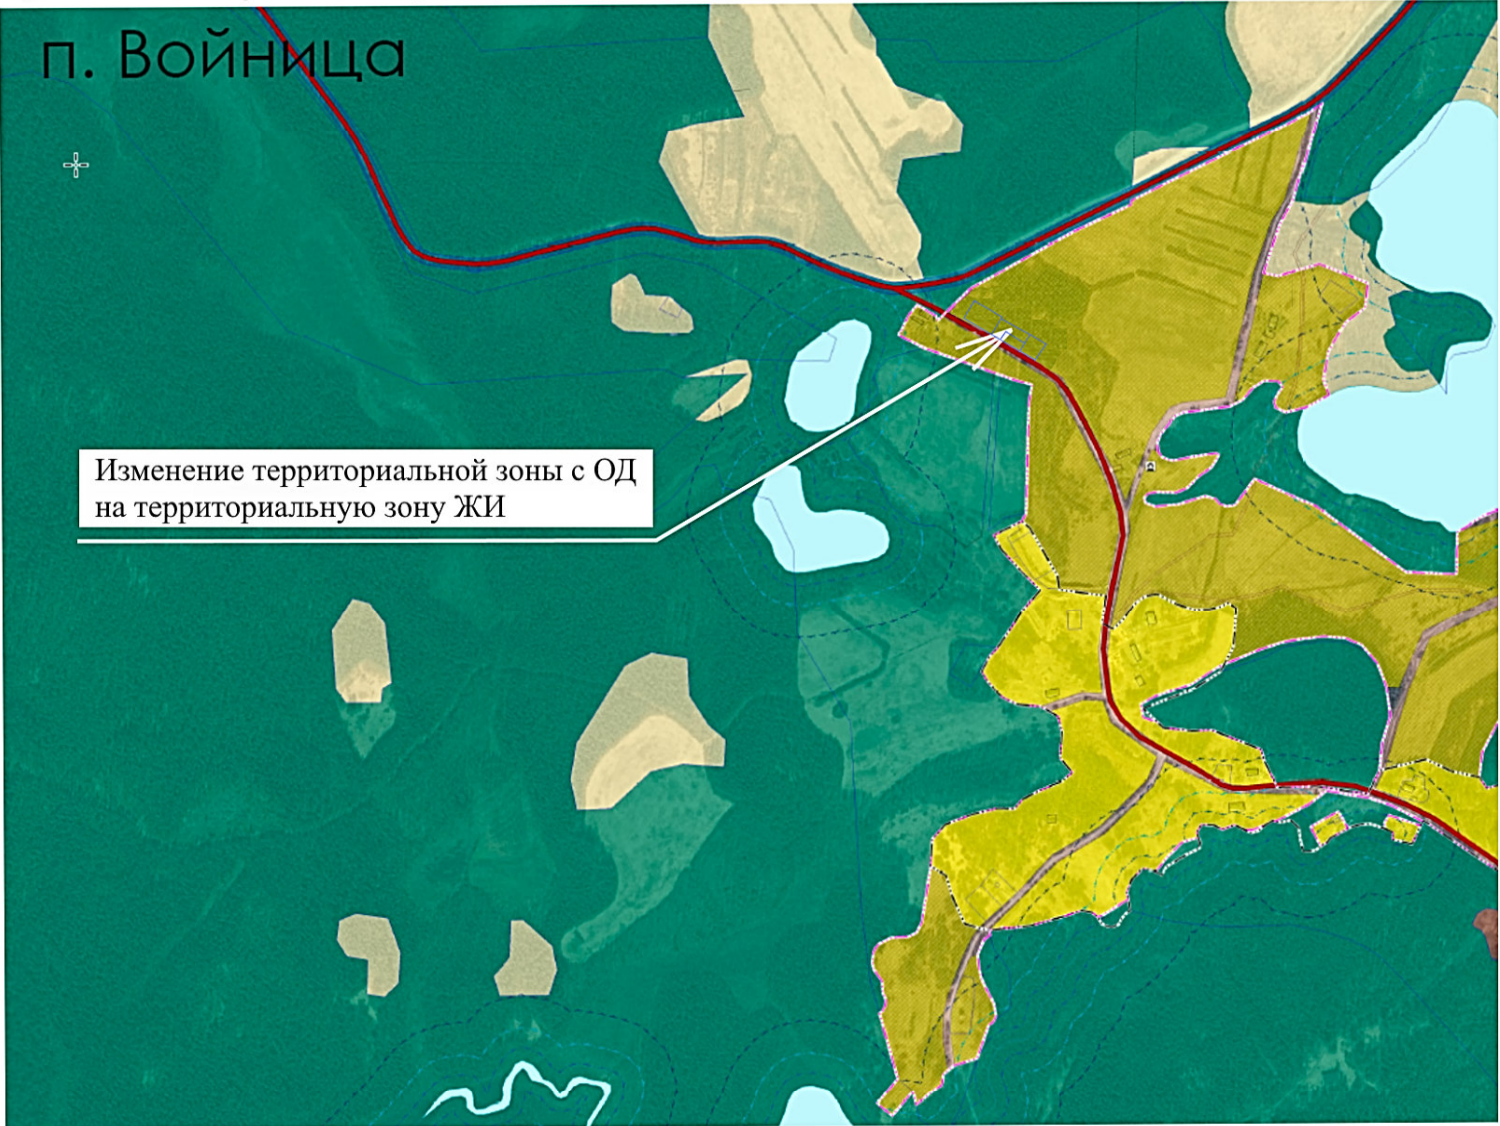

УСЛОВНЫЕ ОБОЗНАЧЕНИЯ				
Границы единиц административно-территориального деления Российской Федерации				
Значение	Условные обозначения			
	существующие	планируемые	реконструкция	ликвидация
Граница сельского поселения		-	-	-
Граница населенного пункта			-	-
Объекты транспортной инфраструктуры				
Автомобильные дороги регионального или межмуниципального значения		-	-	-
Линии электропередачи (ЛЭП)				
Линии электропередачи 10 кВ		-	-	-
Территориальные зоны				
Зона застройки индивидуальными жилыми домами			-	-